



ÉCLAIRAGE D'AMBIANCE

REZ-DE-CHAUSSÉE : MODE COMPLET (32 OU 36 LAMPES)

2^{ÈME} ÉTAGE : MODE COMPLET (14 LAMPES)

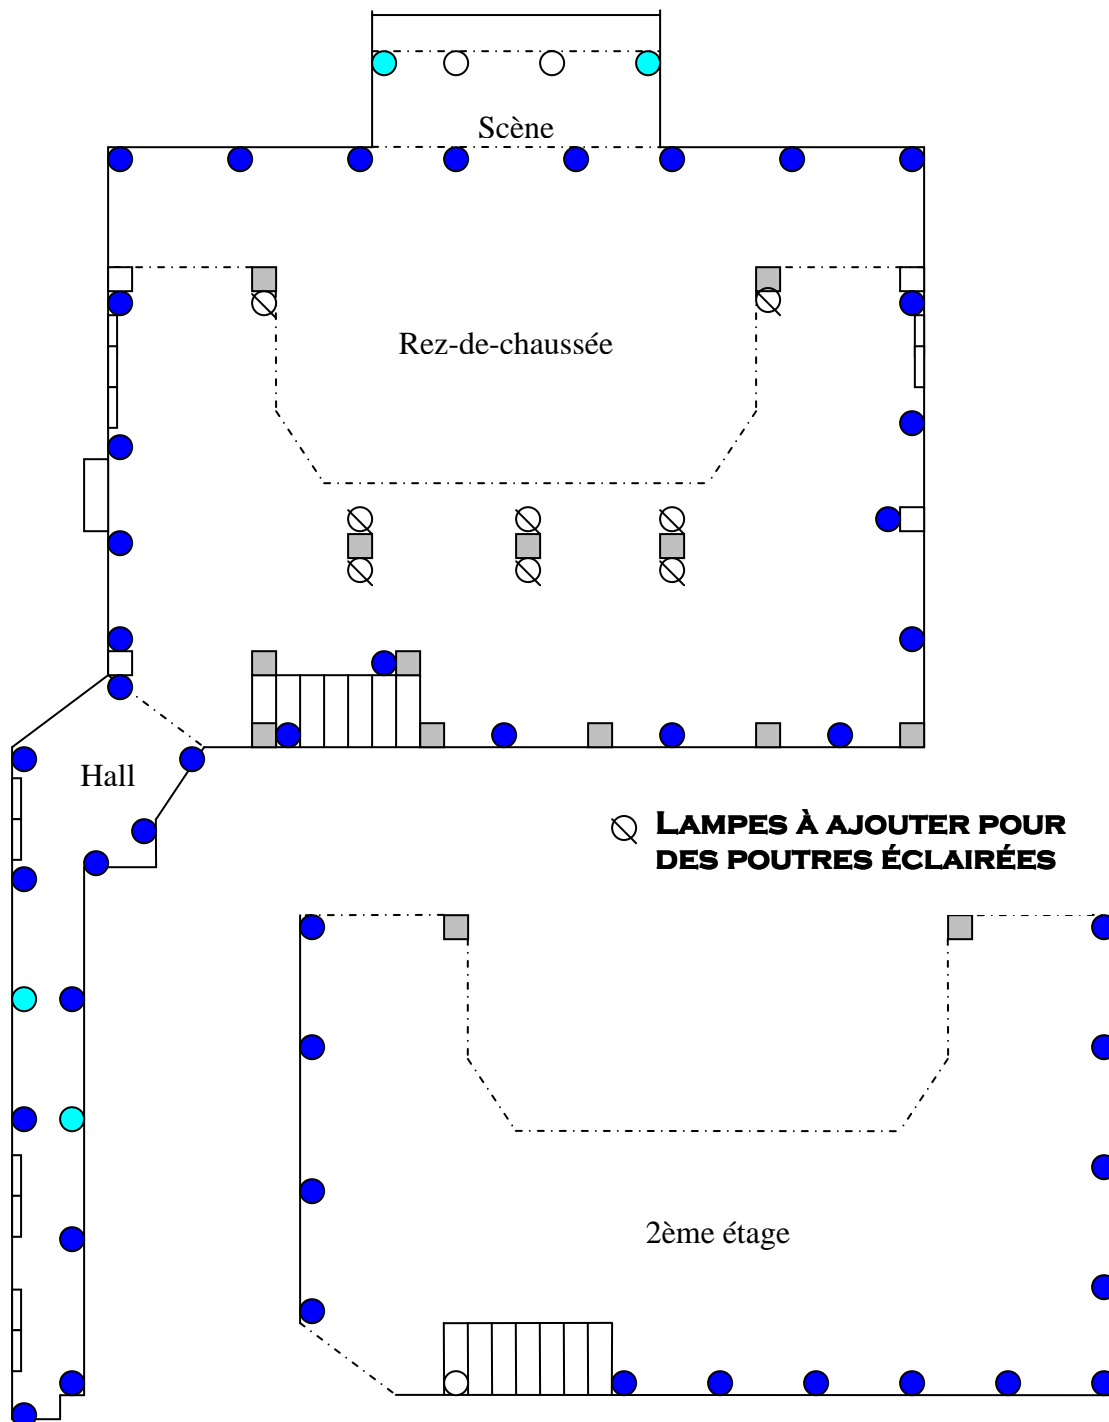


À noter que des lampes supplémentaires peuvent également être installées sous les tables pour créer un effet encore plus beau.

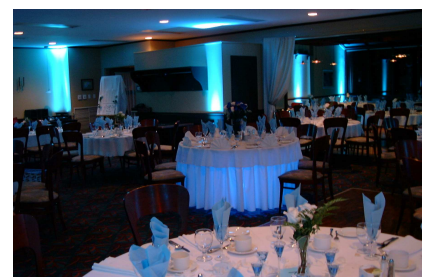

ÉCLAIRAGE D'AMBIANCE

REZ-DE-CHAUSSÉE : MODE ÉCONOMIQUE (16 OU 20 LAMPES)

2^{ÈME} ÉTAGE : MODE ÉCONOMIQUE (8 LAMPES)

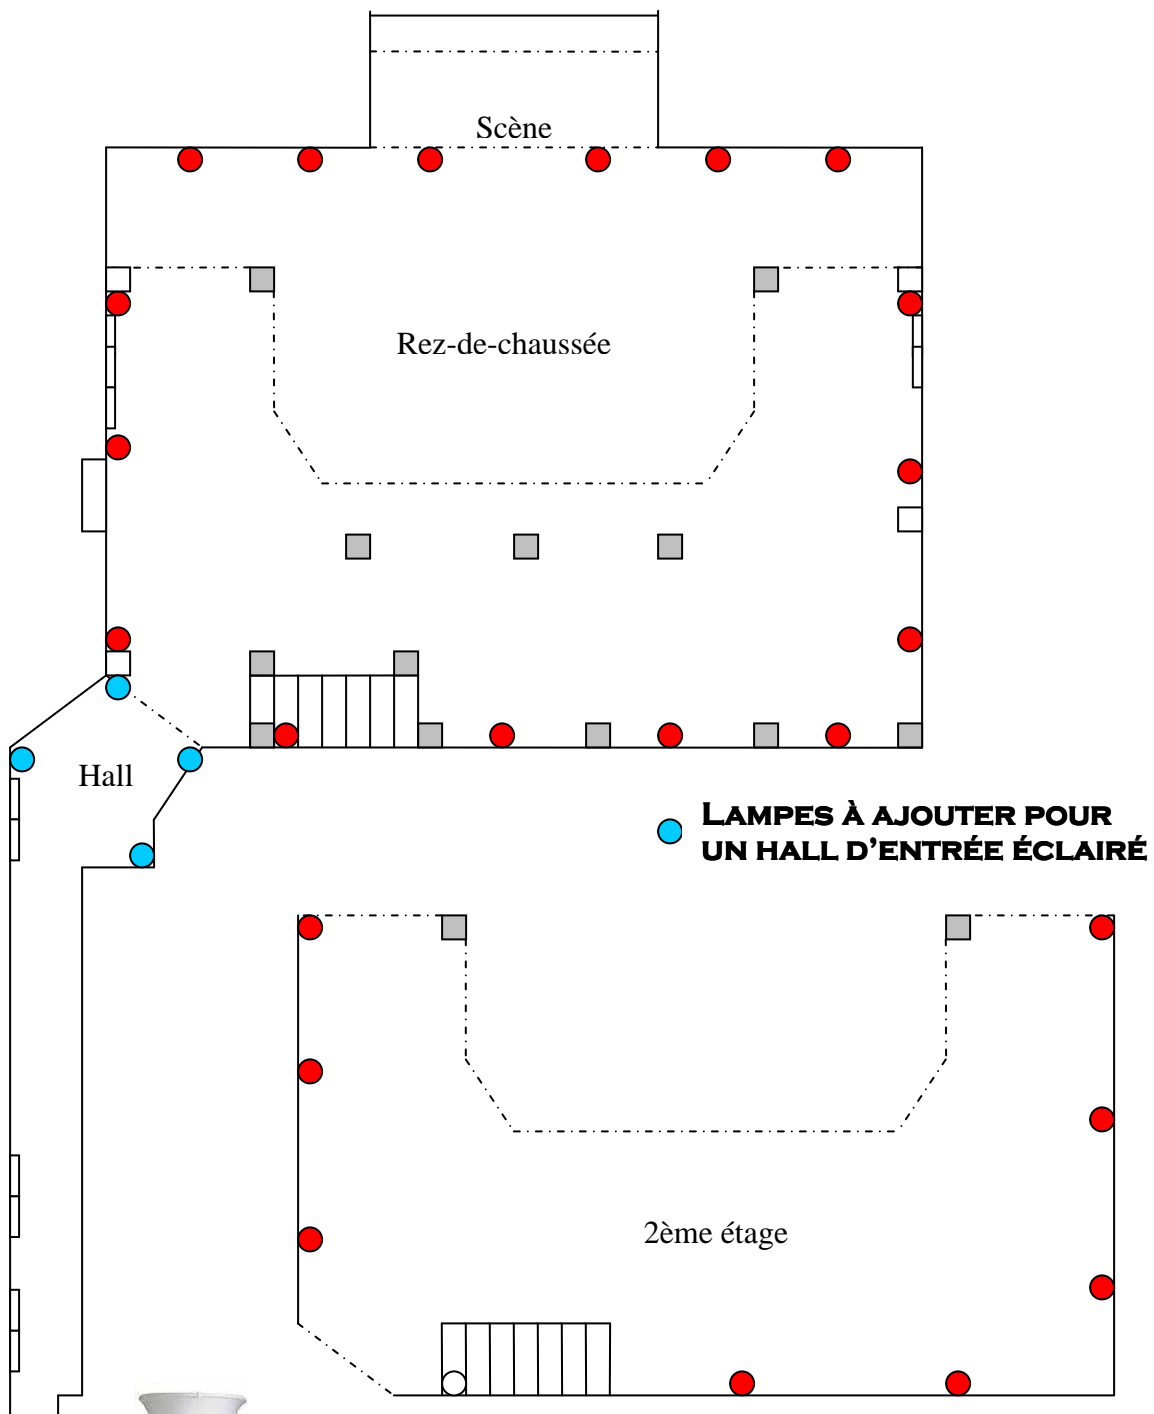

**COLONNES
DÉCORATIVES
AUSSI
DISPONIBLES**



ÉCLAIRAGE DÉCORATIF (REZ-DE-CHAUSSÉE)
DISPOSITION AU CHOIX (4 OU 8 LAMPES)

