


ÉCLAIRAGE D'AMBIANCE

MODE COMPLET SALLE (30 LAMPES)



MODE COMPLET HALL (6 LAMPES)

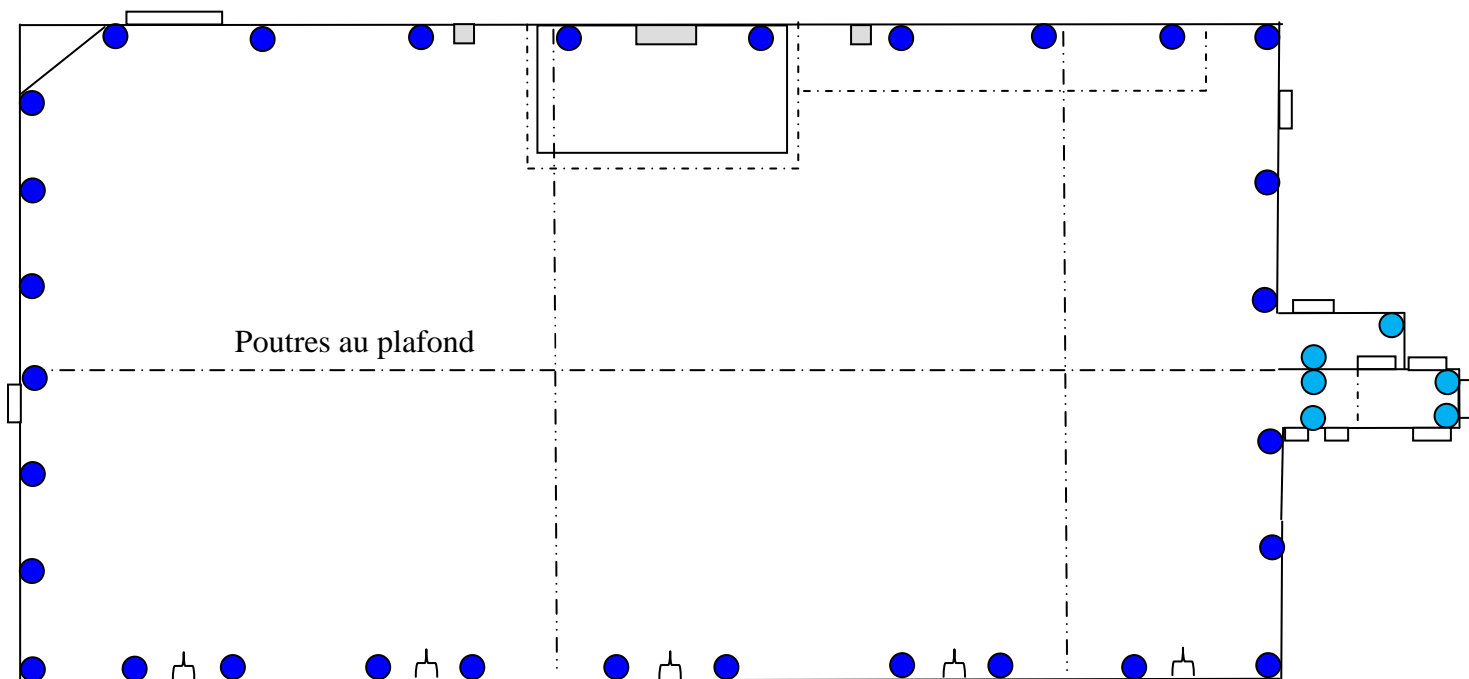

À noter que des lampes supplémentaires peuvent également être installées sous les tables pour créer un effet magique.



ÉCLAIRAGE D'AMBIANCE
MODE ÉCONOMIQUE (20 LAMPES)

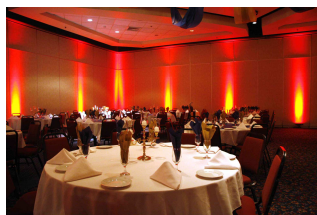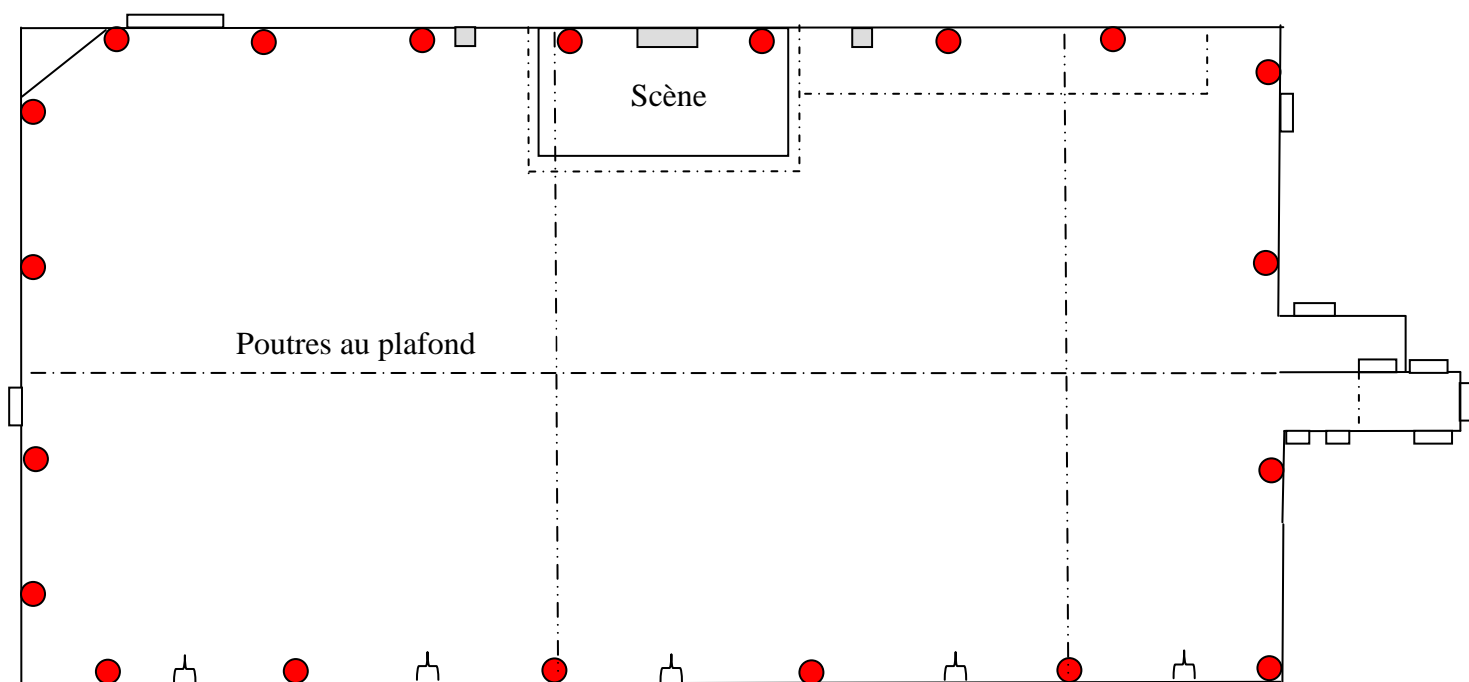


**COLONNES
DÉCORATIVES
AUSSI
DISPONIBLES**



ÉCLAIRAGE DÉCORATIF

DISPOSITION AU CHOIX (4, 6, 8 OU 14 LAMPES)

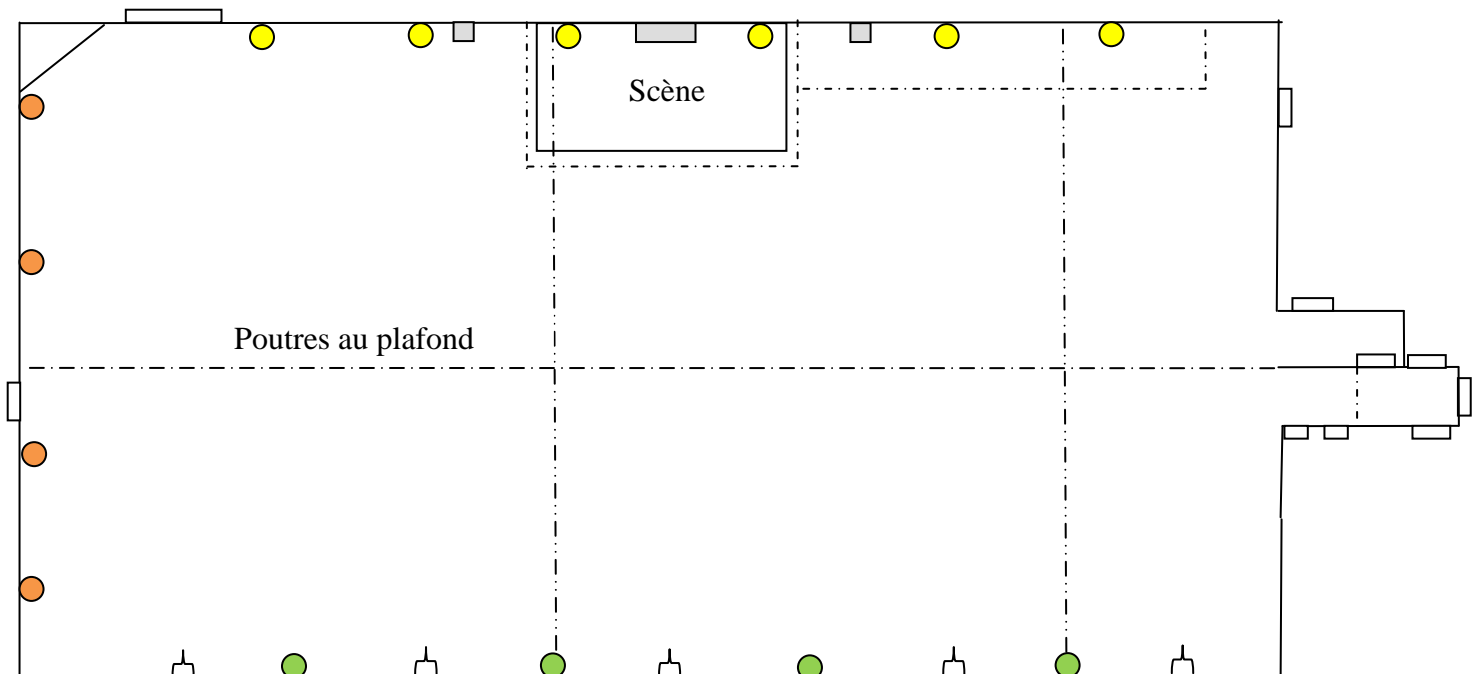



SALLE BELLEVUE
SAINT-HENRI-DE-TAILLON

INFORMATIONS TECHNIQUES

DIMENSIONS DE LA SALLE:

LARGEUR : 42' APPROX.
LONGUEUR : 70' APPROX.

HAUTEUR DES PLAFONDS :

PARTOUT: 10' (SAUF OÙ LES POUTRES)
TYPE : ?

DIMENSIONS DE LA PISTE DE DANSE:

LARGEUR : ?
LONGUEUR : ?

TYPE D'ÉCLAIRAGE:

FLUORESCENTS
ÉCLAIRAGE INCANDESCENTS AVEC RHÉOSTAT

CAPACITÉ :

DEBOUT (COCKTAIL - DANSE): ?
ASSIS AUX TABLES (SOUPER): ?

CHAISES :

STYLE ÉCOLIER EN BOIS GRIS OU BOIS NATUREL (2 MODÈLES DIFFÉRENTS).
(4 PATTES).

RIDEAUX :

BLEU AUTOUR DE LA SCÈNE
BEIGE À DROITE DE LA SCÈNE

COORDONNÉES :