




ZONE PORTUAIRE DE CHICOUTIMI

HANGAR (DEMIE SALLE – CÔTÉ OUEST)

ÉCLAIRAGE D'AMBIANCE

MODE COMPLET (26 OU 32 LAMPES)

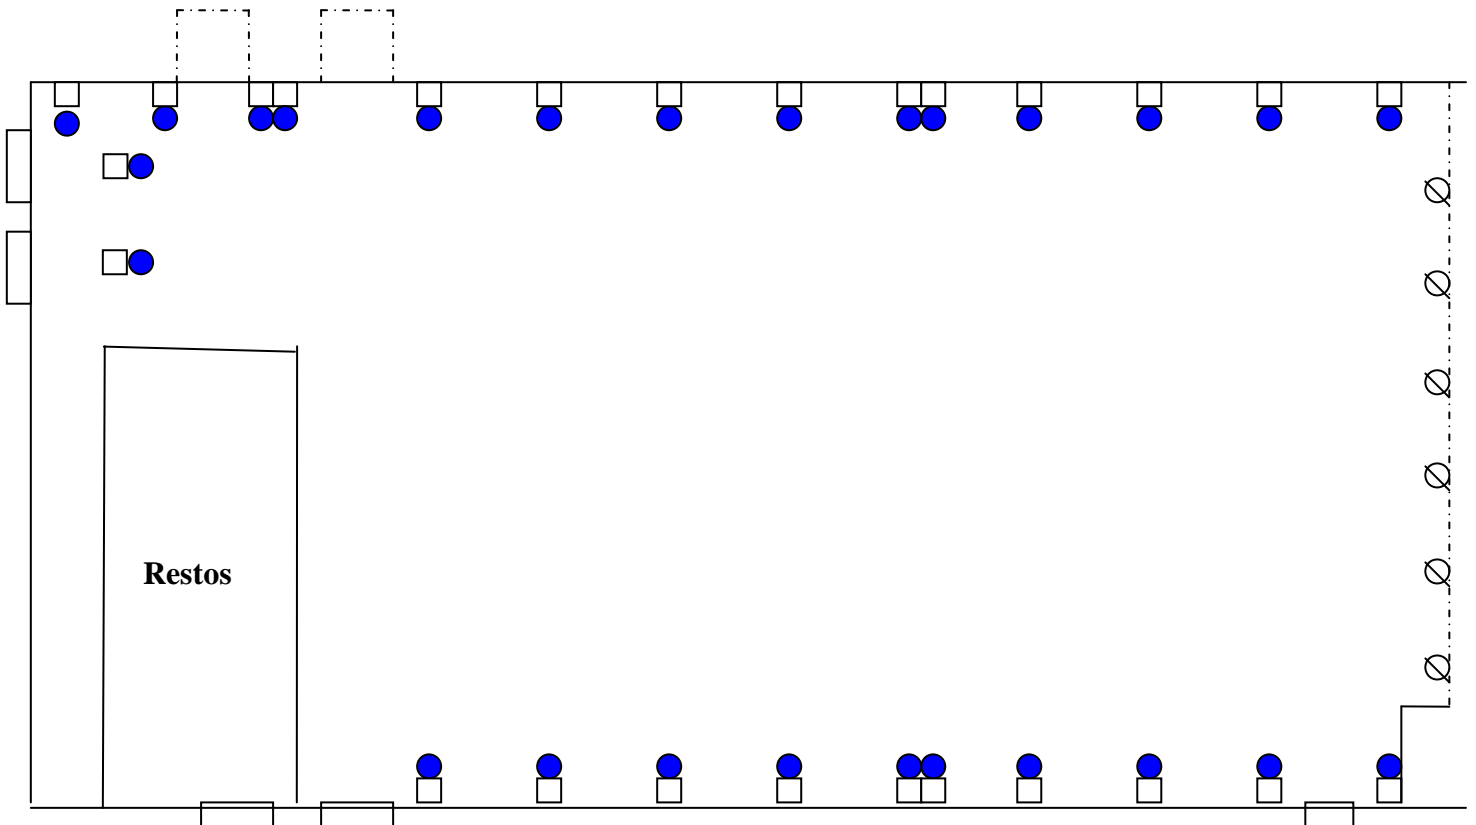

⊗ LAMPES À AJOUTER POUR DEMIE SALLE SÉPARÉE PAR UN RIDEAU






ZONE PORTUAIRE DE CHICOUTIMI

HANGAR (DEMIE SALLE – CÔTÉ OUEST)

ÉCLAIRAGE D'AMBIANCE

MODE ÉCONOMIQUE (16 OU 20 LAMPES)

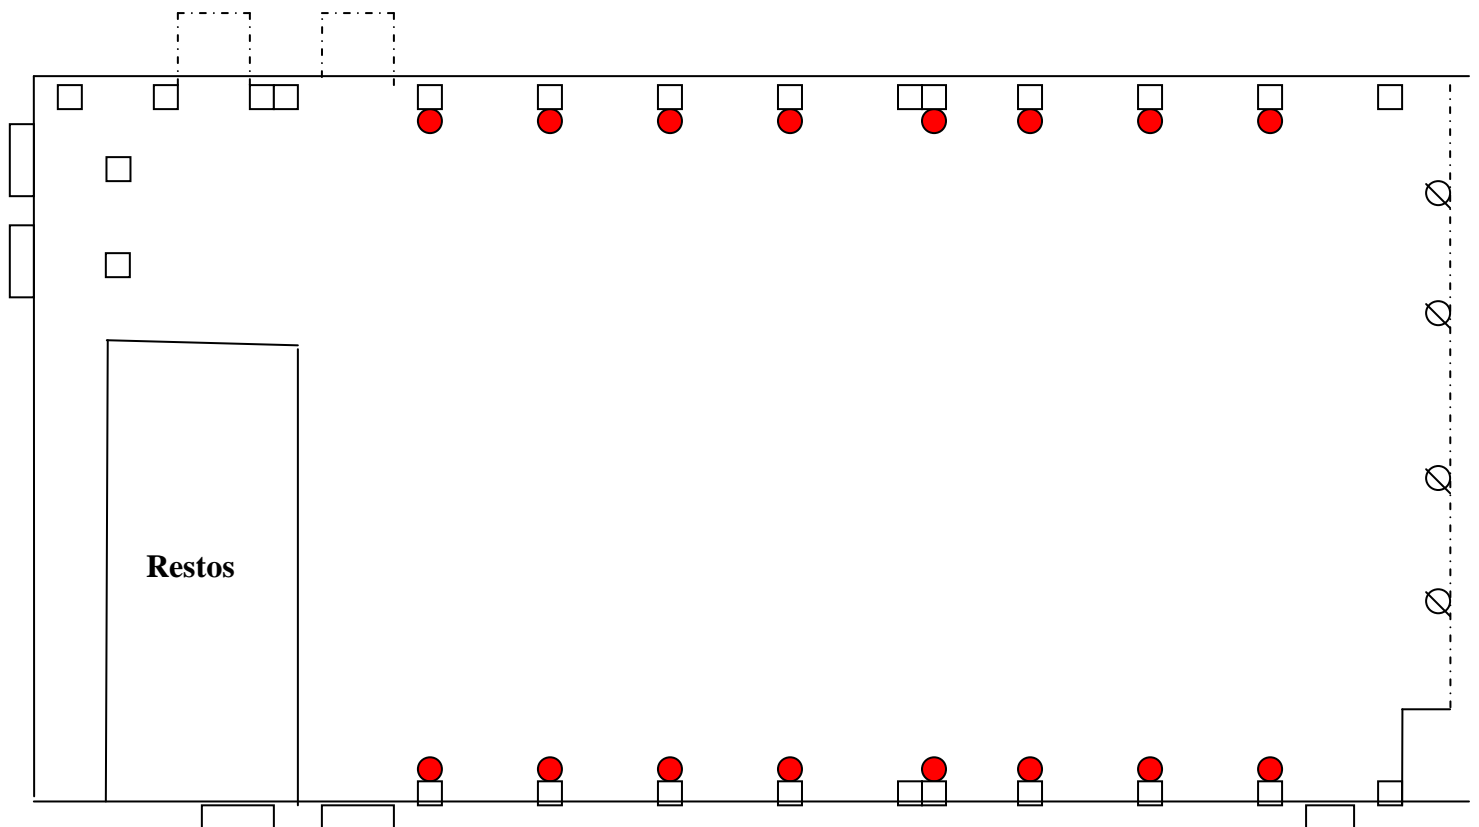

⊗ LAMPES À AJOUTER POUR DEMIE SALLE SÉPARÉE PAR UN RIDEAU





ZONE PORTUAIRE DE CHICOUTIMI

HANGAR (DEMIE SALLE – CÔTÉ OUEST)

ÉCLAIRAGE DÉCORATIF

DISPOSITION AU CHOIX (8 LAMPES)

