


**ÉCLAIRAGE D'AMBIANCE**

MODE COMPLET SALLE (26 LAMPES)

MODE COMPLET HALL (18 LAMPES)

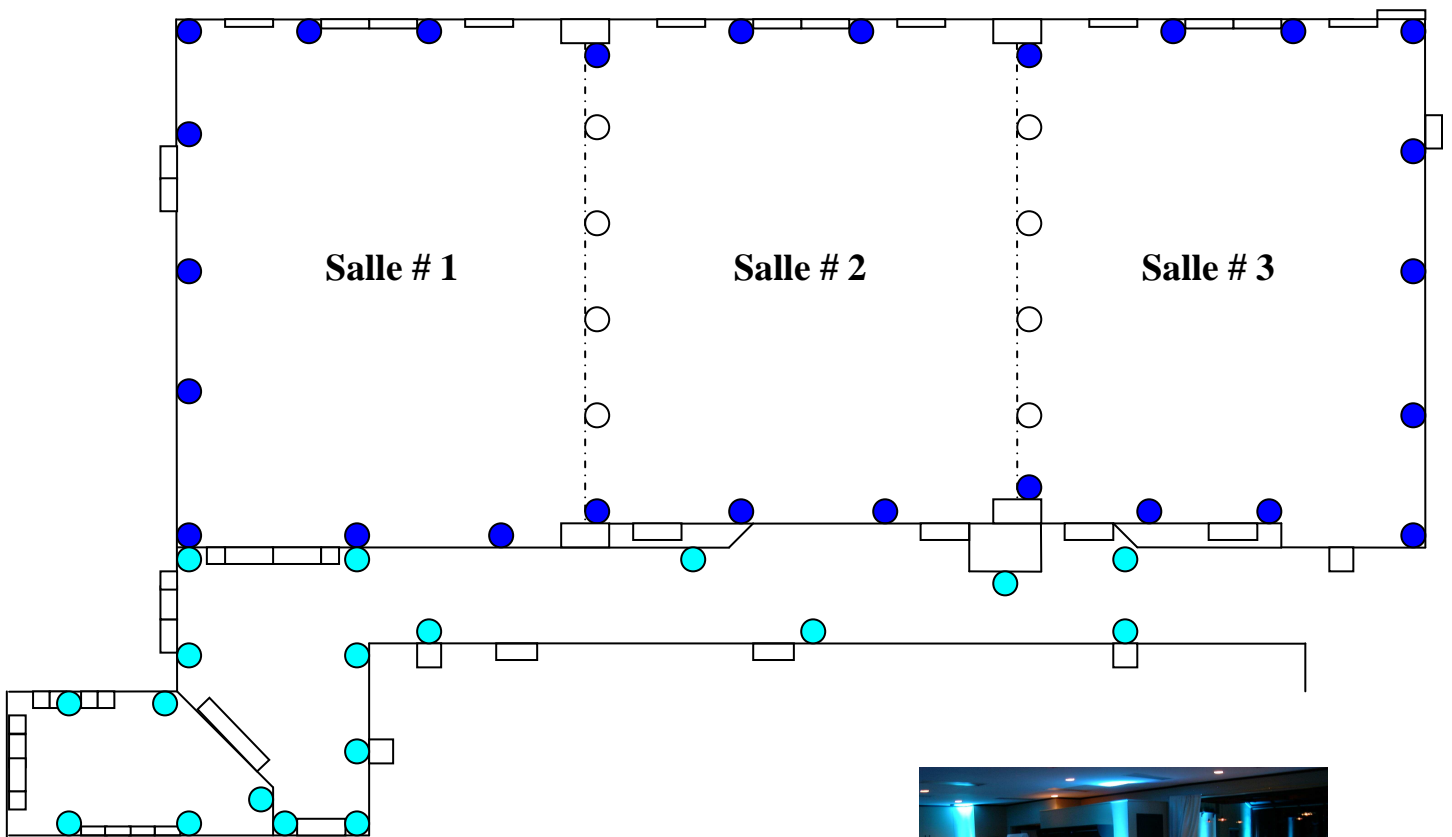

○ LAMPES À AJOUTER POUR MUR SÉPARATEUR



À noter que des lampes supplémentaires peuvent également être installées sous les tables pour créer un effet magique.




## SALLE MULTIFONCTIONNELLE

ST-BRUNO

### ÉCLAIRAGE D'AMBIANCE

MODE ÉCONOMIQUE SALLE (17 LAMPES)

MODE ÉCONOMIQUE HALL (8 LAMPES)

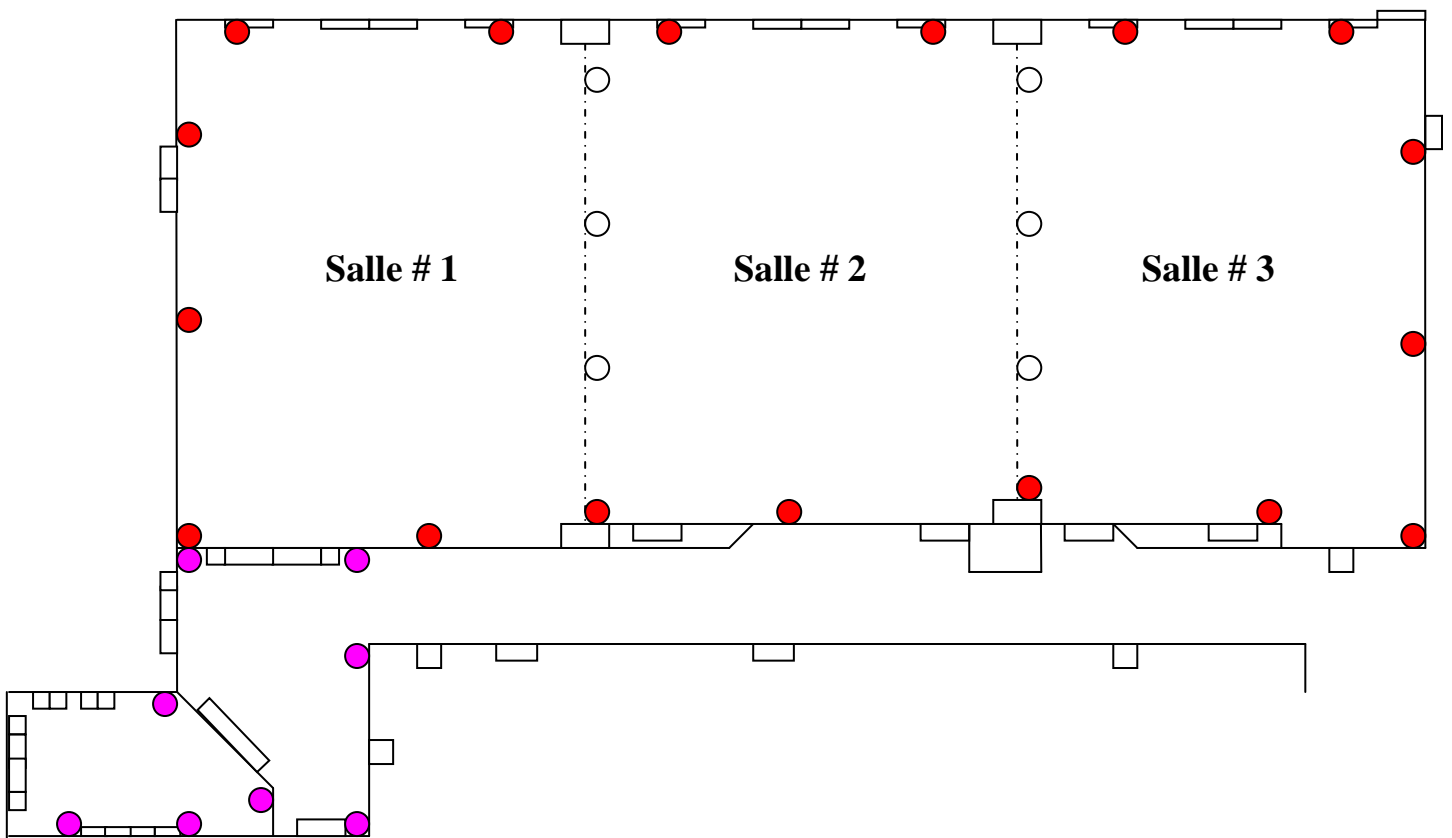

COLONNES  
DÉCORATIVES  
AUSSI  
DISPONIBLES



## SALLE MULTIFONCTIONNELLE

ST-BRUNO

### ÉCLAIRAGE DÉCORATIF

DISPOSITION AU CHOIX (4, 6 OU 8 LAMPES)

